




Pormenor tipo P19 - secção tipo de passeio em passadiço assente sobre o terreno e: 1/20

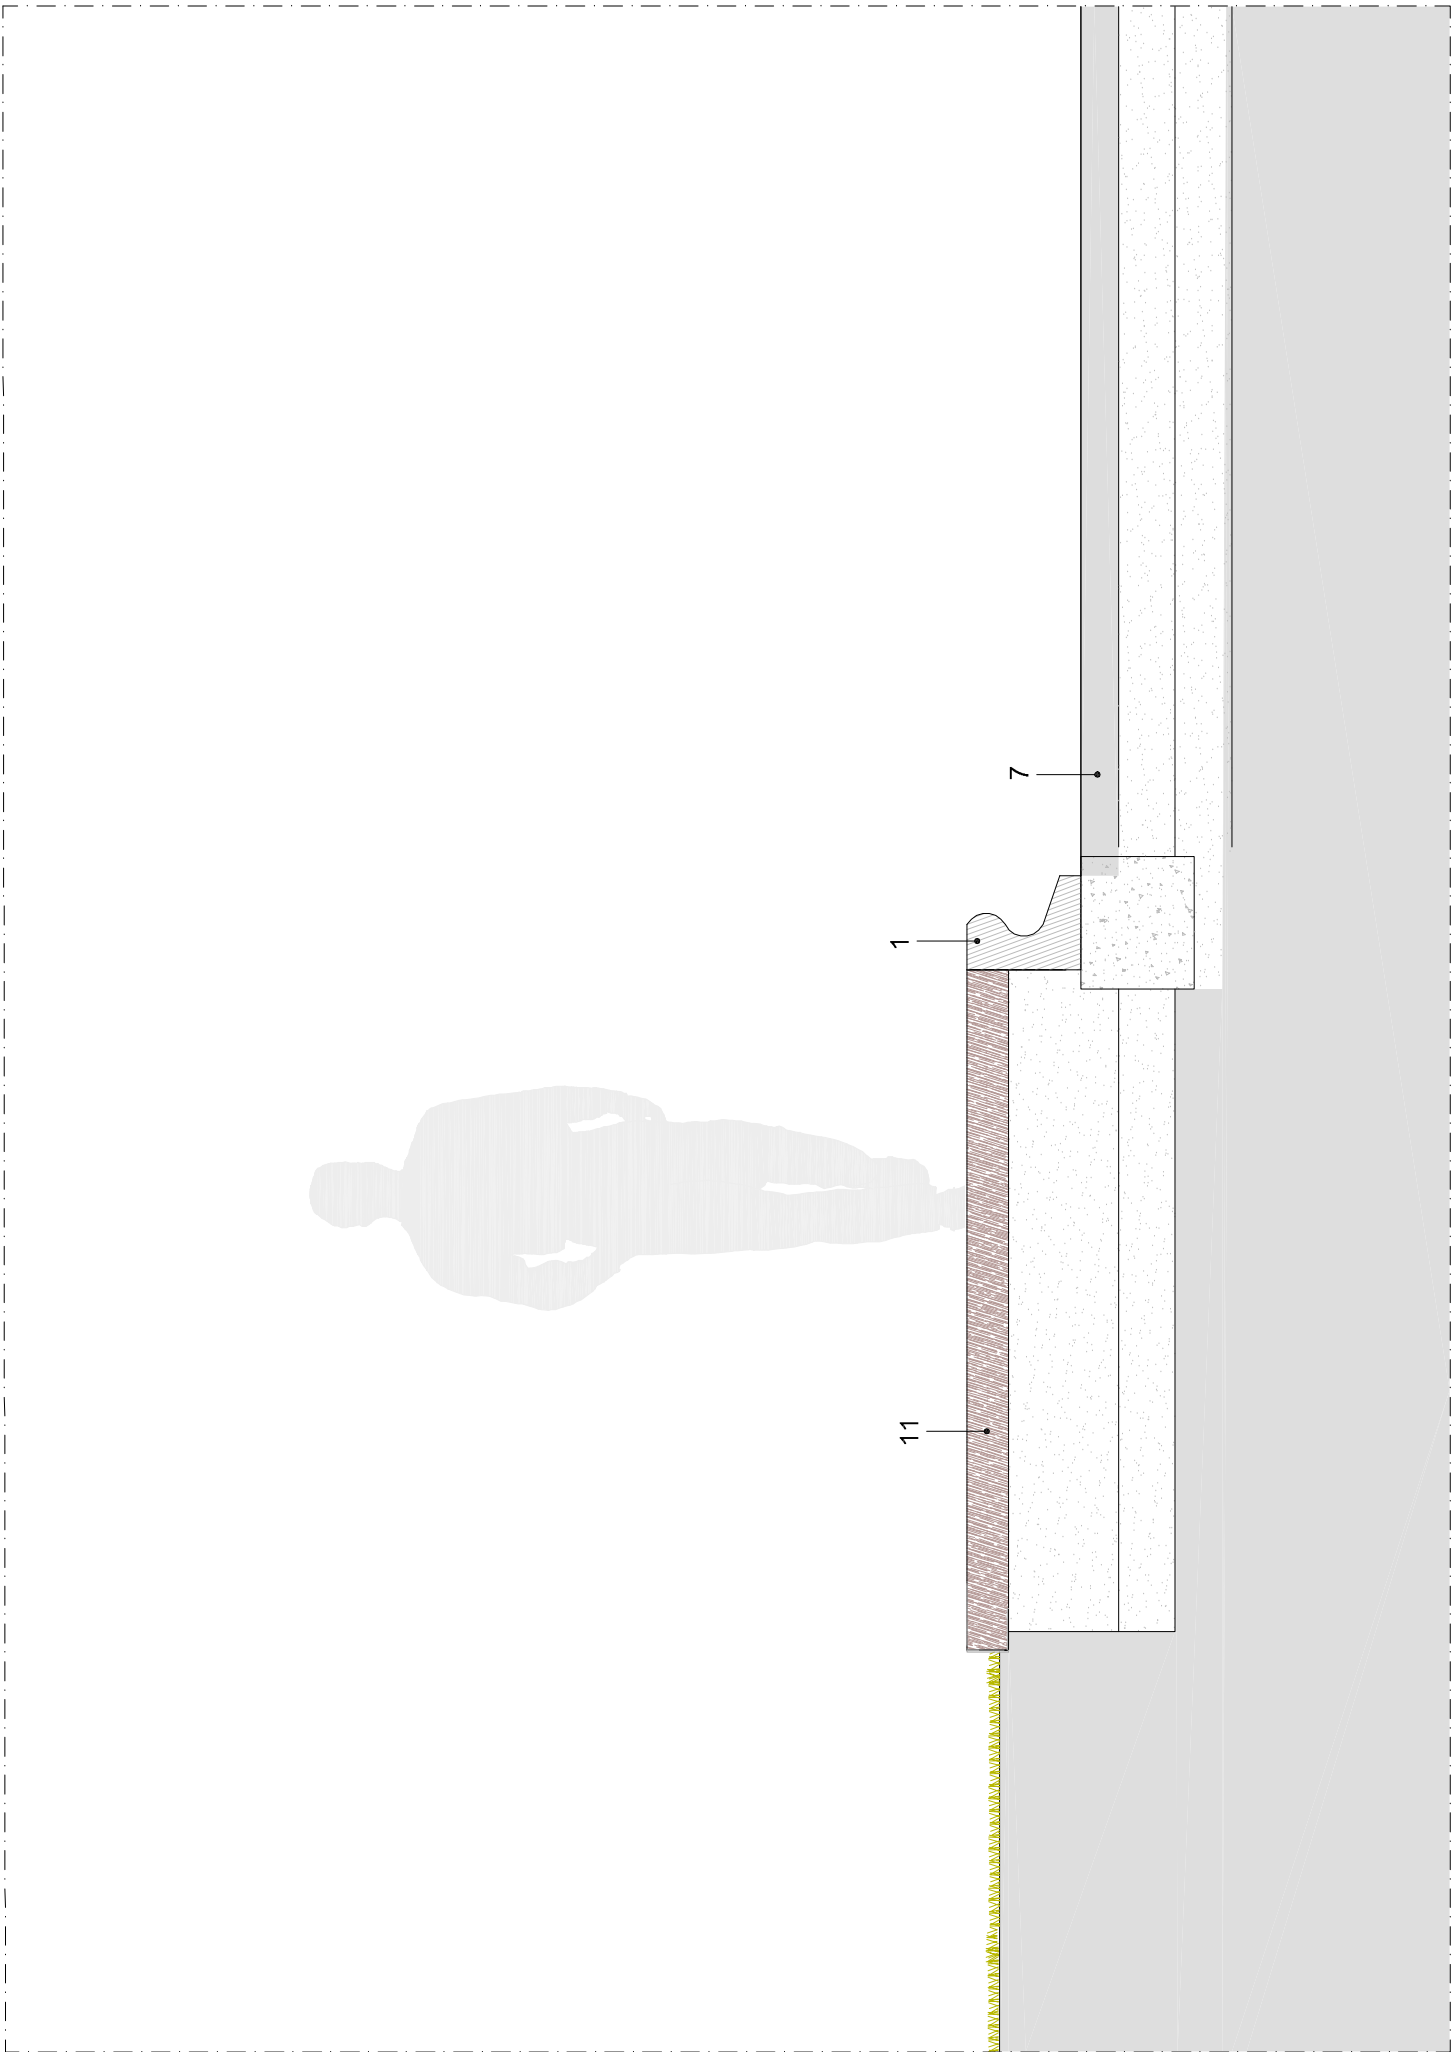

Pormenor tipo P13 - secção tipo de passeio em betuminoso pintado à cota do terreno natural e: 1/20

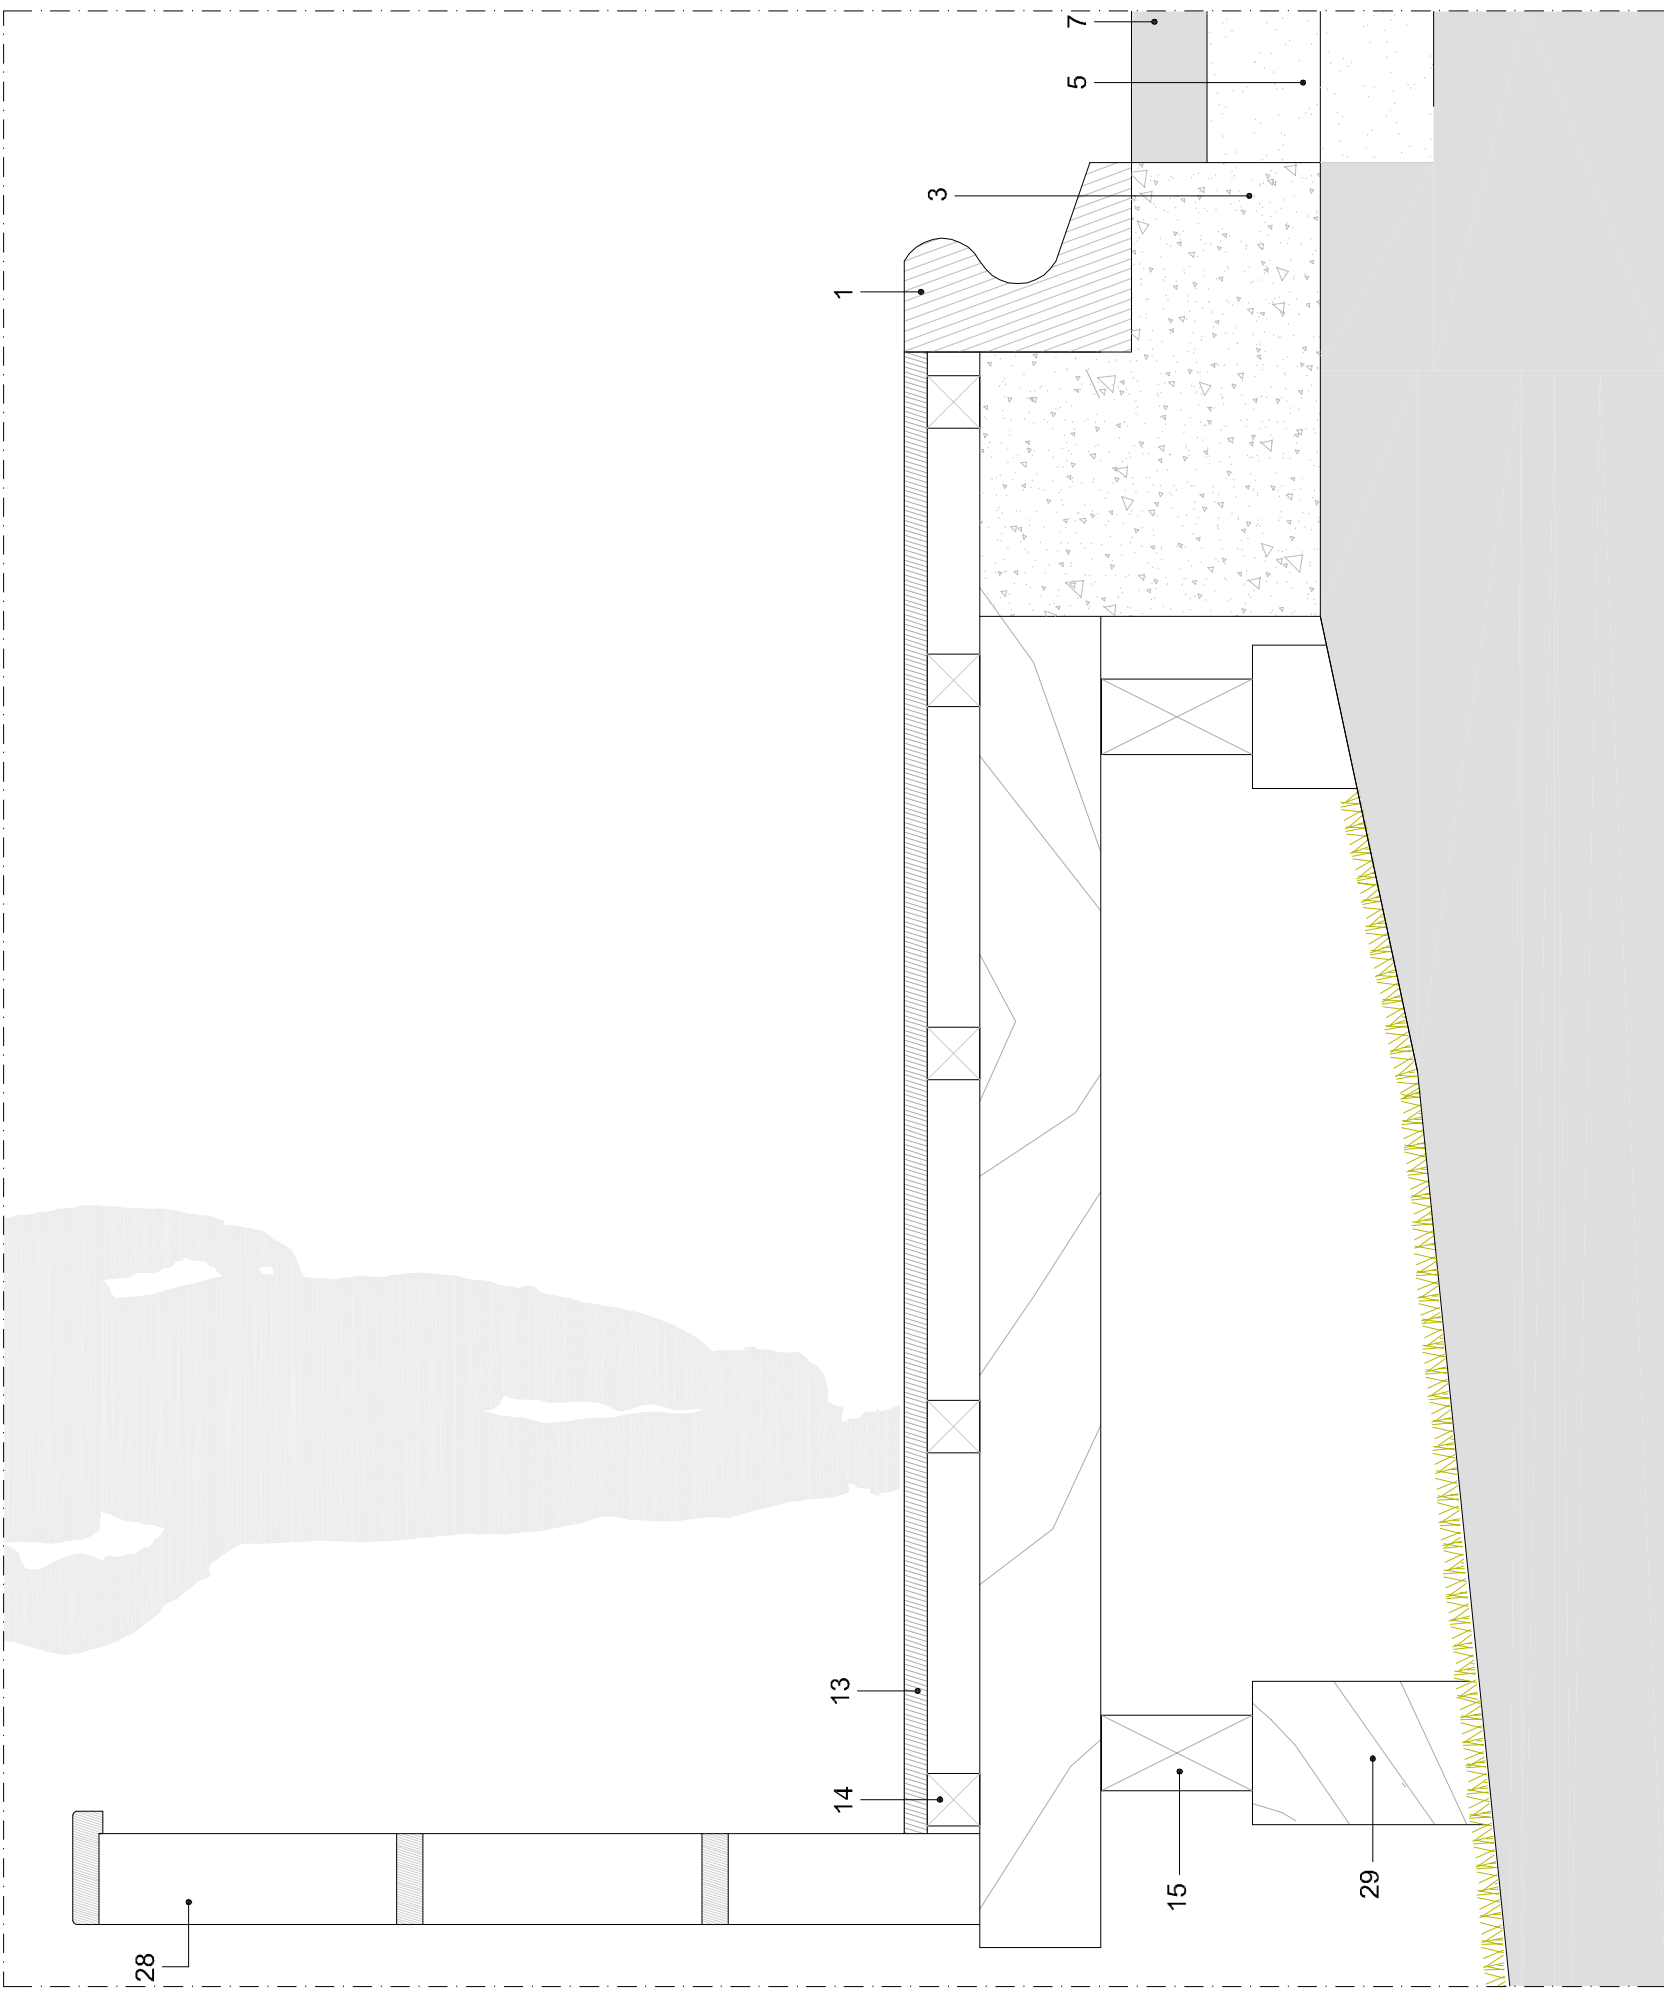

Pormenor tipo P20 - pormenores tipo de passeio em passadiço assente sobre o terreno e: 1/10

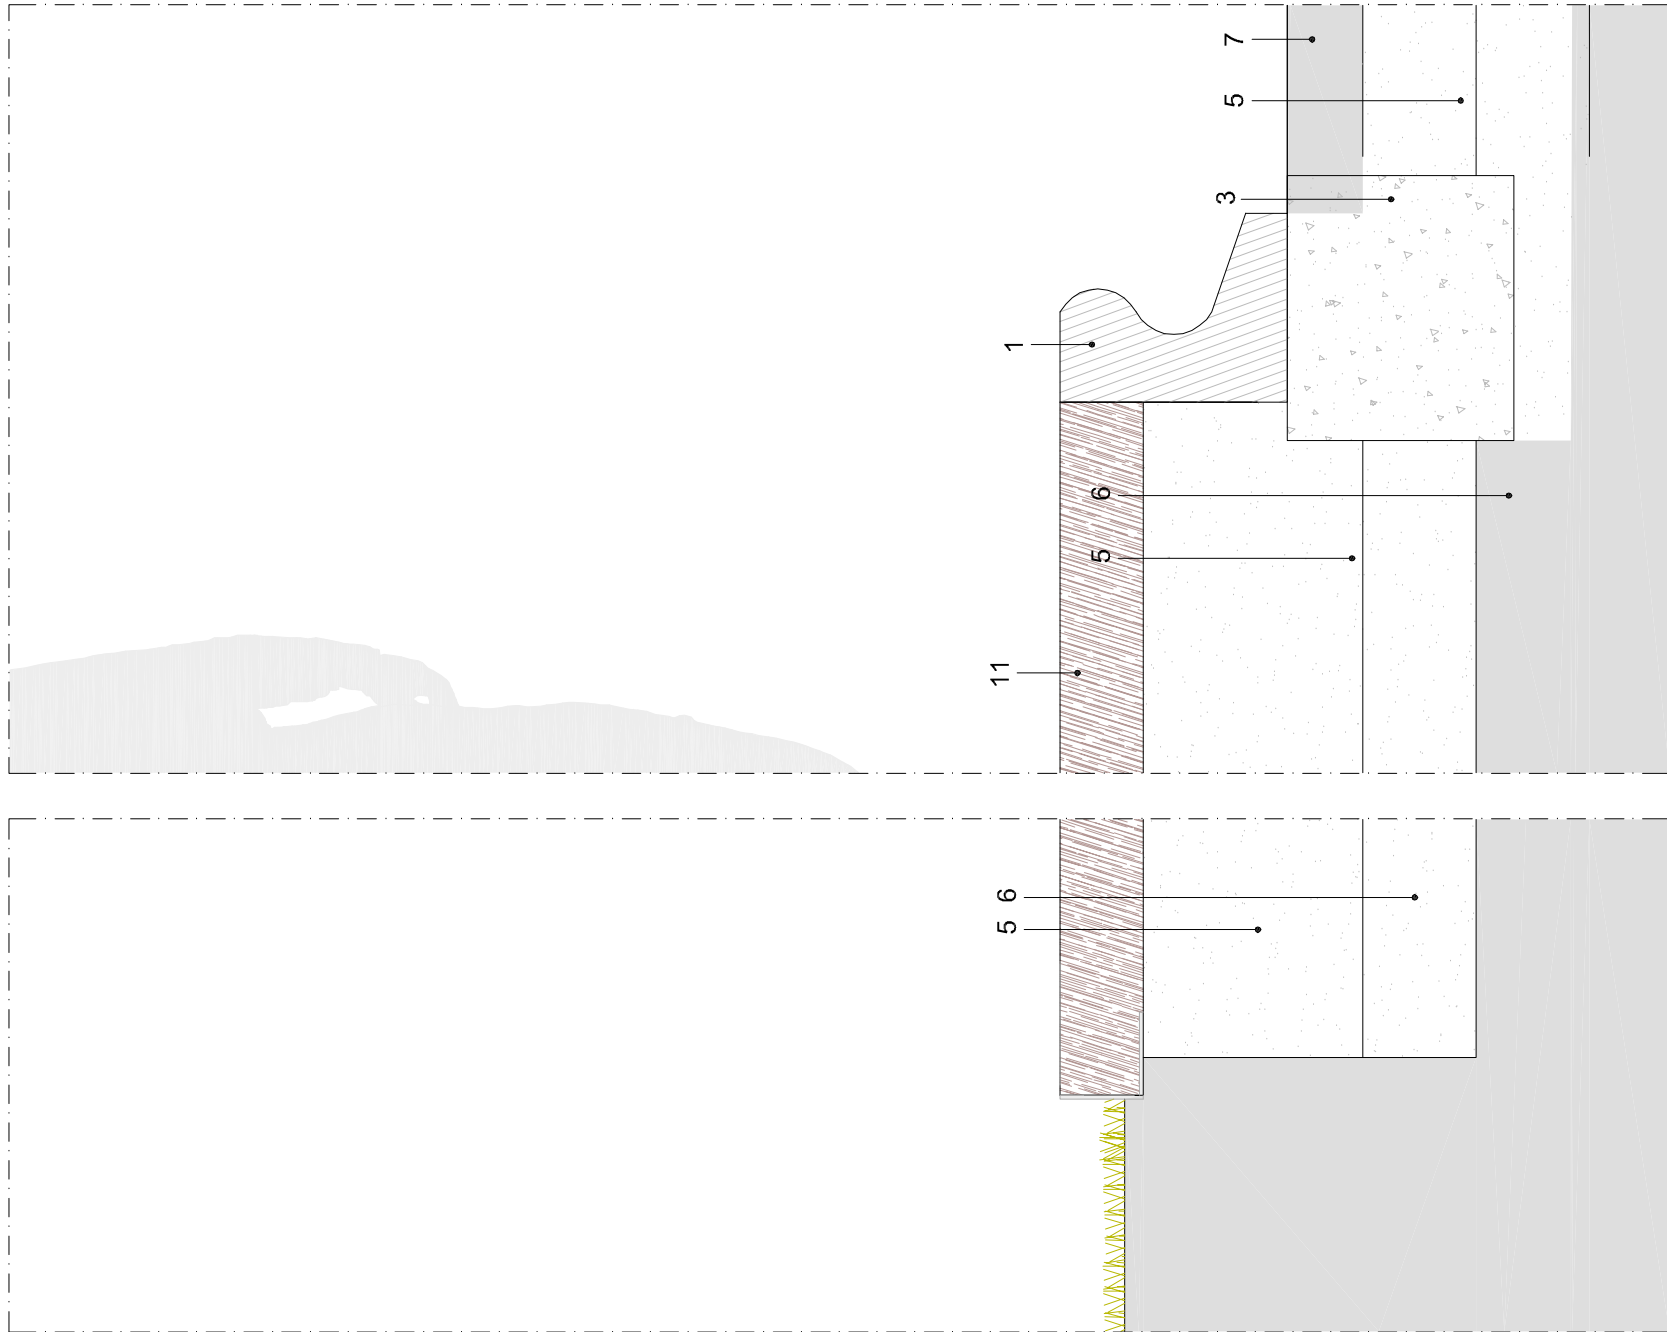

Pormenor tipo P14 - pormenores tipo de passeio em betuminoso pintado à cota do terreno natural e: 1/10

- LEGENDA
- 1 - landil reto de segurança em betão
 - 3 - fundação em massane de betão
 - 5 - base em reguado trilhado de granulometria média (0/15)
 - 6 - terreno natural compactado
 - 7 - pavimento existente em betuminoso
 - 11 - pavimento em betuminoso colado
 - 13 - reguado estriado, em madeira de pinho tratada em autoclave com secção 145x28mm
 - 14 - tipado de madeira (40mmx40mm) para fixação de reguado de madeira
 - 15 - vigamento estrutural em madeira
 - 28 - guarda em madeira
 - 29 - estaca cravada no terreno natural para fixação da estrutura do passadiço

PASSEIO NA
DESCCLASSIFICADA EN 205-5

TERRAS DE BOURO

REQUERENTE	Município de Terras de Bouro
ÁREA DO PROJECTO	arquitectura

DESIGNAÇÃO	PORMENORES
FOLHA Nº	FICHEIRO A1 - plantas.dwg
OBSERVAÇÕES	ar.01.33
DATA	Novembro 2011
ALTERAÇÃO Nº	00
ESCALA	1/20 e 1/10

coordenação técnica	Victor Gonçalves
arquitectura	Carlos Barroso João Mendes Rui Fernandes