PLANO DE PORMENOR DO BAIRRO DA CANIÇADA
VALDOSENDE, TERRAS DE BOURO

PLANTA DE IMPLANTAÇÃO

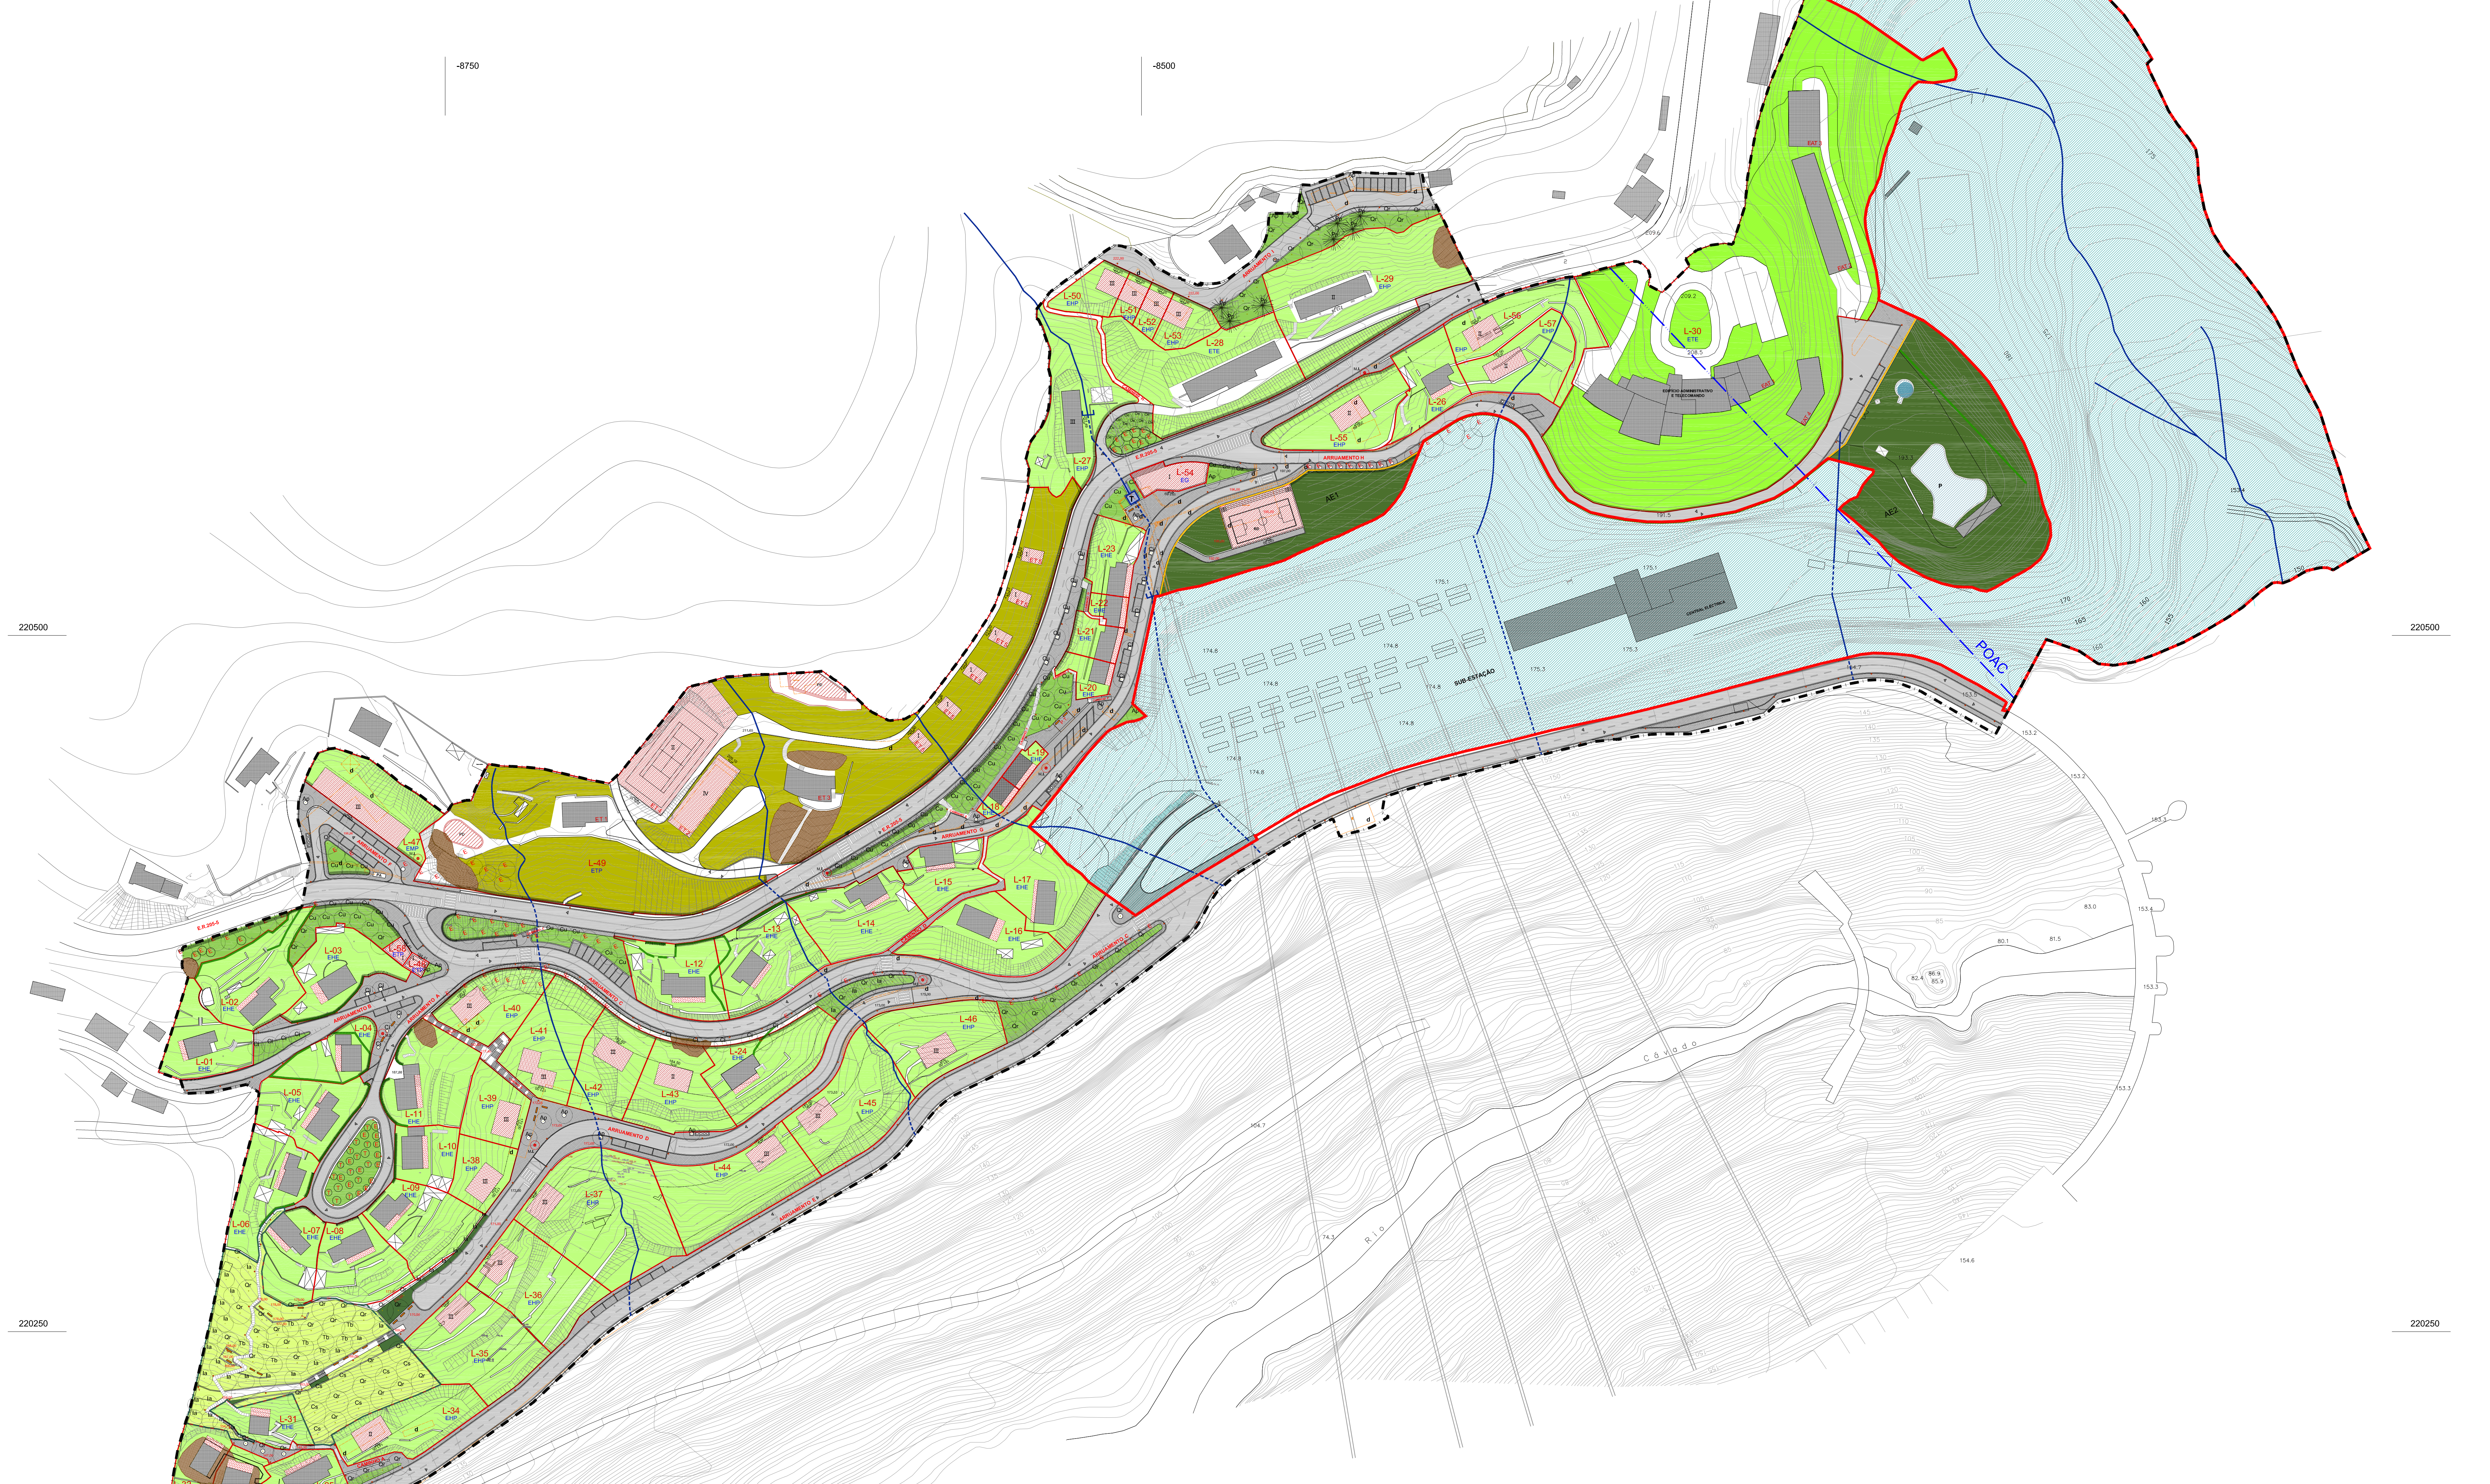

QUADRO DE VALORES GLOBAIS

ÁREA DE INTERVENÇÃO DO PLANO:	161 971,15 m^2
- PARTE DO PRÉDIO DESCRITO SOB O N.º 889	79 197,91 m^2
- PRÉDIO DESCRITO SOB O N.º 890	22 960,00 m^2
- ÁREA DE SOBREPOSIÇÃO COM O SÍTIO (DEC. LEI N.º 198/2003)	53 308,32 m^2
- TROÇO DE 521,48m AO QUILÓMETRO 66 DA ESTRADA REGIONAL 205-5 AMARES - VILAR DA VEIGA - GERÊS	6 504,92 m^2
ÁREA TOTAL DOS LOTES	66 725,46 m^2
ÁREA DE IMPLANTAÇÃO	9 101,56 m^2
ÁREA BRUTA DE CONSTRUÇÃO TOTAL:	17 253,81 m^2
- HABITAÇÃO	9 714,98 m^2
- COMÉRCIO/SERVIÇOS	3 235,99 m^2
- EMPREENDIMENTO TURÍSTICO	4 063,57 m^2
- GARAGENS	239,27 m^2
ÁREA A CEDER À CÂMARA MUNICIPAL DE TERRAS DE BOURO:	65 639,98 m^2
- ÁREA A CEDER À CÂMARA MUNICIPAL DE TERRAS DE BOURO PARA O DOMÍNIO PRIVADO	30 207,53 m^2
- ÁREA A CEDER À CÂMARA MUNICIPAL DE TERRAS DE BOURO PARA INFRAESTRUTURAS VIÁRIAS	21 175,24 m^2
- ÁREA A CEDER À CÂMARA MUNICIPAL DE TERRAS DE BOURO PARA O DOMÍNIO PÚBLICO:	14 257,21 m^2
- ESPAÇOS DE EQUIPAMENTOS COLECTIVOS:	6 712,73 m^2
- AE1 - RECINTO DESPORTIVO	2 012,28 m^2
- AE2 - PISCINA DESCOBERTA	4 700,45 m^2
- ESPAÇOS VERDES DE UTILIZAÇÃO COLECTIVA:	7 544,48 m^2
- ESPAÇO VERDE DE RECREIO	3 332,64 m^2
- ESPAÇO VERDE DE ENQUADRAMENTO E PROTECÇÃO	4 211,84 m^2
ESPAÇOS VERDES DE UTILIZAÇÃO COLECTIVA E PRIVADOS:	62 621,77 m^2
- ESPAÇO VERDE DE UTILIZAÇÃO COLECTIVA:	13 116,44 m^2
- ESPAÇO VERDE DE RECREIO	3 332,64 m^2
- ESPAÇO VERDE DE ENQUADRAMENTO E PROTECÇÃO	4 211,84 m^2
- ESPAÇO VERDE DOS EQUIPAMENTOS COLECTIVOS	5 571,96 m^2
- ESPAÇOS VERDES PRIVADOS:	49 505,33 m^2
- ESPAÇO VERDE DOS LOGRADOUROS	42 254,01 m^2
- ESPAÇO VERDE DO EMPREENDIMENTO TURÍSTICO	7 251,32 m^2
INFRAESTRUTURAS VIÁRIAS	27 680,16 m^2
TOTAL DE LUGARES DE ESTACIONAMENTO:	243
- INTERIOR DO LOTE	151
- PÚBLICO LIGEIRO	90
- PÚBLICO PESADO	2
NÚMERO TOTAL DE FOGOS	58

QUADRO SÍNTESE

LOTE	USOS	N.º DE FOGOS	ÁREAS (m²)				NÚMERO DE PISOS			CÉRCEA MÁXIMA (m)	ÁREAS DE AMPLIAÇÃO (m²)		COTA SOLEIRA	N.º LUGARES ESTACIONAMENTO	CONFRONTAÇÕES			
			LOTE	IMPLANTAÇÃO	CONSTRUÇÃO	ANEXOS	ACIMA DA COTA DE SOLEIRA	ABAIXO DA COTA DE SOLEIRA	EM CAVE		CONSTRUÇÃO	ANEXOS			NORTE	SUL	NASCENTE	POENTE
LOTE 1	HABITAÇÃO	1	694,10	82,56	117,93	-	1	1	-	4	29,47	35,38	190,29	-	LOTE 2	ARRUAMENTO PÚBLICO	LOTE 2 E DOMÍNIO PÚBLICO	JOAQUIM ANTUNES
LOTE 2	HABITAÇÃO	1	1004,60	99,85	130,68	11,55	1	1	-	4	47,75	27,65	191,70	-	DOMÍNIO PÚBLICO	ARRUAMENTO PÚBLICO	LOTE 3 E DOMÍNIO PÚBLICO	LOTE 1
LOTE 3	HABITAÇÃO	1	808,14	89,17	89,17	67,67	1	-	-	4	23,01	-	189,70	-	DOMÍNIO PÚBLICO	ARRUAMENTO PÚBLICO	DOMÍNIO PÚBLICO	LOTE 2 E DOMÍNIO PÚBLICO
LOTE 4	HABITAÇÃO	1	517,48	85,50	85,50	19,21	1	-	-	4	20,85	6,44	187,40	-	ARRUAMENTO PÚBLICO	LOTE 5	ARRUAMENTO PÚBLICO	ARRUAMENTO PÚBLICO
LOTE 5	HABITAÇÃO	1	773,84	99,37	167,01	36,26	1	1	-	4	52,31	3,74	187,70	-	LOTE 4	LOTE 6	ARRUAMENTO PÚBLICO	JOSÉ ÓSCAR ABREU MOREIRA
LOTE 6	HABITAÇÃO	1	842,98	82,75	135,15	69,34	1	1	-	4	45,20	-	187,50	-	LOTE 5	DOMÍNIO PÚBLICO	ARRUAMENTO PÚBLICO	JOSÉ ÓSCAR ABREU MOREIRA
LOTE 7	HABITAÇÃO	1	621,12	98,81	139,05	26,94	1	1	-	4	43,92	13,06	186,80	-	ARRUAMENTO PÚBLICO	DOMÍNIO PÚBLICO	LOTE 8	DOMÍNIO PÚBLICO
LOTE 8	HABITAÇÃO	1	811,46	98,88	144,92	25,01	1	1	-	4	44,83	14,99	186,50	-	ARRUAMENTO PÚBLICO	DOMÍNIO PÚBLICO	LOTE 9	LOTE 7
LOTE 9	HABITAÇÃO	1	873,03	82,48	134,00	64,73	1	1	-	4	41,40	-	186,90	-	LOTE 10 E LOTE 38	ARRUAMENTO PÚBLICO	ARRUAMENTO PÚBLICO	LOTE 8
LOTE 10	HABITAÇÃO	1	469,12	82,21	137,10	38,79	1	1	-	4	46,97	1,21	188,40	-	LOTE 11	LOTE 9	LOTE 38	ARRUAMENTO PÚBLICO
LOTE 11	HABITAÇÃO	1	991,59	100,14	198,55	-	1	1	-	4	49,73	40,00	187,80	-	CAMINHO PÚBLICO	LOTE 10	LOTE 39	ARRUAMENTO PÚBLICO
LOTE 12	HABITAÇÃO	1	868,32	98,60	124,34	21,59	1	1	-	4	48,24	15,71	194,70	-	E.R. 205-5	ARRUAMENTO PÚBLICO	LOTE 13	DOMÍNIO PÚBLICO
LOTE 13	HABITAÇÃO	1	1 035,98	82,06	123,63	30,64	1	1	-	4	41,45	6,45	192,90	-	E.R. 205-5	ARRUAMENTO PÚBLICO	LOTE 14	LOTE 12
LOTE 14	HABITAÇÃO	1	1 016,36	81,29	122,75	35,11	1	1	-	4	37,95	1,72	193,90	-	ARRUAMENTO PÚBLICO	ARRUAMENTO PÚBLICO	LOTE 15	LOTE 13
LOTE 15	HABITAÇÃO	1	593,14	82,02	116,17	34,71	1	1	-	4	41,37	-	192,40	-	ARRUAMENTO PÚBLICO	CAMINHO PÚBLICO	CAMINHO PÚBLICO	LOTE 14
LOTE 16	HABITAÇÃO	1	1 059,85	91,57	91,57	38,71	1	-	-	4	24,00	-	182,95	-	CAMINHO PÚBLICO	ARRUAMENTO PÚBLICO	LOTE 17	CAMINHO PÚBLICO
LOTE 17	HABITAÇÃO	1	1 085,69	99,18	126,10	13,43	1	1	-	4	40,82	24,40	188,70	-	ARRUAMENTO PÚBLICO E OUTRO	LOTE 16	ARRUAMENTO PÚBLICO E OUTRO	CAMINHO PÚBLICO E OUTRO
LOTE 18	HABITAÇÃO	1	112,51	48,69	48,69	-	1	-	-	4	16,76	14,61	194,90	-	CAMINHO PÚBLICO	ARRUAMENTO PÚBLICO	LOTE 19	ARRUAMENTO PÚBLICO
LOTE 19	HABITAÇÃO	1	128,83	62,17	62,17	-	1	-	-	4	21,37	18,65	194,90	-	CAMINHO PÚBLICO	ARRUAMENTO PÚBLICO	ARRUAMENTO PÚBLICO	LOTE 18
LOTE 20	HABITAÇÃO	1	217,47	48,10	48,10	-	1	-	-	4	16,41	14,43	195,70	-	LOTE 21	ARRUAMENTO PÚBLICO	ARRUAMENTO PÚBLICO	E.R. 205-5 E CAMINHO PÚBLICO
LOTE 21	HABITAÇÃO	1	245,52	74,86	74,86	-	1	-	-	4	26,58	22,46	195,70	-	LOTE 22	LOTE 20	ARRUAMENTO PÚBLICO	E.R. 205-5
LOTE 22	HABITAÇÃO	1	132,63	60,07	60,07	-	1	-	-	4	24,47	18,02	195,80	-	LOTE 23	LOTE 21	ARRUAMENTO PÚBLICO	CAMINHO PÚBLICO
LOTE 23	HABITAÇÃO	1	457,03	63,00	63,00	31,82	1	-	-	4	26,78	-	195,80	-	DOMÍNIO PÚBLICO	LOTE 22	ARRUAMENTO PÚBLICO	E.R. 205-5
LOTE 24	HABITAÇÃO	1	1022,17	84,87	89,32	-	1	1	-	4	43,48	26,80	183,30	-	ARRUAMENTO PÚBLICO	ARRUAMENTO PÚBLICO	DOMÍNIO PÚBLICO	LOTE 43
LOTE 25	HABITAÇÃO	1	581,98	113,18	113,18	-	1	-	-	4	28,30	33,95	141,16	-	CAMINHO PÚBLICO	ARRUAMENTO PÚBLICO	CAMINHO PÚBLICO	LOTE 33
LOTE 26	HABITAÇÃO	1	666,89	69,46	128,66	21,45	1	1	-	4	35,01	17,15	199,70	-	E.R. 205-5	ARRUAMENTO PÚBLICO	LOTE 56 E LOTE 57	LOTE 55
LOTE 27	HABITAÇÃO	2	1392,34	147,69	443,07	7,95	3	-	-	11	-	32,05	201,49	4	CAMINHO PÚBLICO	E.R. 205-5 E LOTE 49	CAMINHO PÚBLICO	JOÃO VIEIRA
LOTE 28	SERVIÇOS	1	1899,58	273,11	273,11	-	1	-	-	4	-	40,0	209,13	-	LOTES 50 A 53 E DOMÍNIO PÚBLICO	E.R. 205-5	LOTE 29	CAMINHO PÚBLICO
LOTE 29	HABITAÇÃO	2	2331,11	188,21	379,21	-	2	-	-	7	-	40,0	213,24	4	DOMÍNIO PÚBLICO	E.R. 205-5	ARMINDA DE SOUSA TEIXEIRA	LOTE 28 E DOMÍNIO PÚBLICO
LOTE 30	SERVIÇOS	-	12385,50	EAT 1 1048,09	1780,54	-	2	1	-	7	-	40,0	193,50	24	E.R. 205-5	ARRUAMENTO PÚBLICO	ARRUAMENTO PÚBLICO E OUTRO	LOTE 56 E ARRUAMENTO PÚBLICO
				EAT 2 368,76	368,76	-	1	-	-	4			191,50					
				EAT 3 226,05	226,05	-	1	-	-	4			208,20					
				EAT 4 191,70	191,70	-	-	1	-	-			199,20					
LOTE 31	HABITAÇÃO	1	428,61	45,71	91,42	-	2	-	-	7	42,27	27,43	155,75	-	DOMÍNIO PÚBLICO	CAMINHO PÚBLICO	DOMÍNIO PÚBLICO	DOMÍNIO PÚBLICO
LOTE 32	HABITAÇÃO	1	470,82	71,63	71,63	-	1	-	-	4	21,49	21,49	151,33	-	DOMÍNIO PÚBLICO	ARRUAMENTO PÚBLICO	LOTE 33	JOSÉ ÓSCAR ABREU MOREIRA
LOTE 33	HABITAÇÃO	1	404,80	73,54	73,54	-	1	-	-	4	28,61	22,06	142,82	-	CAMINHO PÚBLICO	ARRUAMENTO PÚBLICO	LOTE 25	LOTE 32
LOTE 34	HABITAÇÃO	1	877,57	100,00	200,00	-	2	-	-	7	-	40,0	143,05	2	DOMÍNIO PÚBLICO	ARRUAMENTO PÚBLICO	LOTE 35	CAMINHO PÚBLICO
LOTE 35	HABITAÇÃO	1	1258,21	100,00	300,00	-	1	2	-	4	-	40,0	170,00	2	ARRUAMENTO PÚBLICO	ARRUAMENTO PÚBLICO	LOTE 36	DOMÍNIO PÚBLICO E LOTE 34
LOTE 36	HABITAÇÃO	1	1168,25	100,00	300,00	-	1	2	-	4	-	40,0	171,05	2	ARRUAMENTO PÚBLICO	ARRUAMENTO PÚBLICO	LOTE 37	LOTE 35
LOTE 37	HABITAÇÃO	1	1954,96	100,00	300,00	-	1	2	-	4	-	40,0	172,00	2	ARRUAMENTO PÚBLICO	ARRUAMENTO PÚBLICO	LOTE 44	LOTE 36
LOTE 38	HABITAÇÃO	1	460,16	100,00	300,00	-	3	-	-	11	-	40,0	172,00	2	LOTE 39	ARRUAMENTO PÚBLICO	ARRUAMENTO PÚBLICO	LOTE 10
LOTE 39	HABITAÇÃO	1	519,70	100,00	300,00	-	3	-	-	11	-	40,0	172,00	2	CAMINHO PÚBLICO	LOTE 38	ARRUAMENTO PÚBLICO	LOTE 11
LOTE 40	HABITAÇÃO	1	731,00	100,00	300,00	-	1	2	-	4	-	40,0	190,87	2	ARRUAMENTO PÚBLICO	CAMINHO PÚBLICO	LOTE 41	ARRUAMENTO PÚBLICO
LOTE 41	HABITAÇÃO	1	971,04	100,00	300,00	-	3	-	-	11	-	40,0	172,00	2	ARRUAMENTO PÚBLICO	ARRUAMENTO PÚBLICO	LOTE 42	LOTE 40
LOTE 42	HABITAÇÃO	1	768,46	100,00	300,00	-	2	1	-	11	-	40,0	182,60	2	ARRUAMENTO PÚBLICO	ARRUAMENTO PÚBLICO	LOTE 43	LOTE 41
LOTE 43	HABITAÇÃO	1	886,93	100,00	200,00	-	1	1	-	4	-	40,0	184,50	2	ARRUAMENTO PÚBLICO	ARRUAMENTO PÚBLICO	LOTE 24	LOTE 42
LOTE 44	HABITAÇÃO	1	1361,56	100,00	300,00	-	1	2	-	4	-	40,0	172,05	2	ARRUAMENTO PÚBLICO	ARRUAMENTO PÚBLICO	LOTE 45	LOTE 37
LOTE 45	HABITAÇÃO	1	1262,99	100,00	300,00	-	1	2	-	4	-	40,0	173,00	2	ARRUAMENTO PÚBLICO	ARRUAMENTO PÚBLICO	LOTE 46	LOTE 44
LOTE 46	HABITAÇÃO	1	1041,90	100,00	300,00	-	3	-	-	11	-	40,0	161,00	2	ARRUAMENTO PÚBLICO	ARRUAMENTO PÚBLICO	DOMÍNIO PÚBLICO	LOTE 45
LOTE 47	COMÉRCIO/SERVIÇOS	-	936,75	322,22	322,22	-	1	-	1	11	-	40,0	196,96	11	CASIMIRO PEREIRA GUEDES	ARRUAMENTO PÚBLICO	LOTE 49	LEONIDA SOARES
	HABITAÇÃO	4			644,44	-	2											
LOTE 48	COMÉRCIO	-	45,48	32,90	32,90	-	1	-	-	4	-	-	194,41	-	ARRUAMENTO PÚBLICO	ARRUAMENTO PÚBLICO	DOMÍNIO PÚBLICO	LOTE 58
LOTE 49	EMPREENDIMENTO TURÍSTICO	-	11608,02	ET 1 131,54	263,08	-	2	-	-	7	-	40,0	207,88	50	ARLINDO FERNANDES COSTINHA E OUTROS	E.R. 205-5	E.R. 205-5 E LOTE 27	LOTE 47 E OUTRO
				ET 2 299,74	1199,81	-	3	-	1	11			209,10					
				ET 3 162,97	325,94	-	2	-	-	7			205,93					
				ET 4 971,88	2049,74	-	1	-	1	4			209,10					
				ET 5 37,50	37,50	-	1	-	-	4			209,90					
				37,50	37,50	-	1	-	-	4			210,36					
				37,50	37,50	-	1	-	-	4			210,87					
				37,50	37,50	-	1	-	-	4			211,10					
				37,50	37,50	-	1	-	-	4			211,13					
				37,50	37,50	-	1	-	-	4			210,52					
LOTE 50	HABITAÇÃO	1	335,60	70,00	210,00	-	2	1	-	7	-	40,0	222,00	2	ARRUAMENTO PÚBLICO	CAMINHO PÚBLICO	LOTE 51	CAMINHO PÚBLICO
LOTE 51	HABITAÇÃO	1	143,88	70,00	210,00	-	2	1	-	7	-	40,0	222,00	2	ARRUAMENTO PÚBLICO	LOTE 28	LOTE 52	LOTE 50
LOTE 52	HABITAÇÃO	1	156,78	70,00	210,00	-	2	1	-	7	-	40,0	222,00	2	ARRUAMENTO PÚBLICO	LOTE 28	LOTE 53	LOTE 51
LOTE 53	HABITAÇÃO	1	305,61	70,00	210,00	-	2	1	-	7	-	40,0	222,00	2	ARRUAMENTO PÚBLICO	LOTE 28	DOMÍNIO PÚBLICO	LOTE 52
LOTE 54	GARAGEM	-	239,27	239,27	239,27	-	1	-	-	4	-	-	192,69	18	E.R. 205-5	ARRUAMENTO PÚBLICO	DOMÍNIO PÚBLICO	DOMÍNIO PÚBLICO
LOTE 55	HABITAÇÃO	1	946,23	100,00	200,00	-	2	-	-	7	-	40,0	200,69	2	E.R. 205-5	ARRUAMENTO PÚBLICO	LOTE 26	ARRUAMENTO PÚBLICO
LOTE 56	HABITAÇÃO	1	953,84	100,00	200,00	-	2	-	-	7	-	40,0	203,49	2	E.R. 205-5	LOTE 57	LOTE 30	LOTE 26
LOTE 57	HABITAÇÃO	1	791,96	100,00	200,00	-	2	-	-	7	-	40,0	195,00	2	LOTE 56	ARRUAMENTO PÚBLICO	LOTE 56	LOTE 26
LOTE 58	COMÉRCIO	-	54,72	40,71	40,71	-	1	-	-	4	-	-	194,41	-	ARRUAMENTO PÚBLICO	LOTE 3	LOTE 48	DOMÍNIO PÚBLICO
TOTAL			66 725,46	9 101,56	17 253,81	594,91												

EAT - EDIFÍCIO ADMINISTRATIVO E TELECOMANDO
ET - EMPREENDIMENTO TURÍSTICO

IDENTIFICAÇÃO DO ARRUAMENTO/CAMINHO	ÁREAS (m²)			COMPRIMENTO DA VIA (m)	LARGURA DA VIA (m)
	VIA	PASSEIO	ESTACIONAMENTO		
ESTRADA REGIONAL 205-5	6 504,92	-	-	521,88	6,00
ARRUAMENTO A	589,80	352,55	-	163,45	3,35
ARRUAMENTO B	489,18	397,88	69,73	125,04	3,20
ARRUAMENTO C	3 603,78	1 449,24	306,84	707,85	5,50
ARRUAMENTO D	1 443,37	1 143,95	55,72	249,21	5,50
ARRUAMENTO E	2 619,80	949,75	75,78	409,89	6,00
ARRUAMENTO F	211,35	345,21	145,10	57,04	3,00
ARRUAMENTO G	851,88	1 370,34	157,48	253,56	3,20
ARRUAMENTO H	1648,38	618,70	108,73	295,84	3,65
ARRUAMENTO I	252,42	720,69	163,00	47,32	3,50
CAMINHO A	-	211,38	-	-	-
CAMINHO B	-	136,25	-	-	-
CAMINHO C	-	13,30	-	-	-
CAMINHO D	-	127,58	-	-	-
CAMINHO E	-	32,79	-	-	-
CAMINHO F	-	238,38	-	-	-
CAMINHO G	-	34,54	-	-	-
CAMINHO H	-	240,38	-	-	-
SUB-TOTAL	18 214,88	8 382,89	1 082,39		

INFRA-ESTRUTURAS VIÁRIAS	27 680,16
INFRA-ESTRUTURAS VIÁRIAS A INTEGRAR O DOMÍNIO PÚBLICO DA CÂMARA MUNICIPAL DE TERRAS DE BOURO	21 175,24

LEGENDA :

VEGETAÇÃO EXISTENTE

E	Árvores existentes
▬	Sebes existentes

VEGETAÇÃO PROPOSTA

Ap	Acer pseudoplatanus
Cu	Chamaecyparis lawsoniana
Ci	Citrus x sinensis
Cs	Castanea sativa
Ia	Ilex aquifolium
Oe	Olea europeae "Europeae"
Pp	Pinus pinea
Qr	Quercus robur
Tb	Taxus baccata
▥	Sebes propostas
🟩	Arbustos

CATEGORIAS DE QUALIFICAÇÃO DO SOLO

ESPAÇO VERDE DE UTILIZAÇÃO COLECTIVA

-·-·-	Limite do Espaço Verde de Recreio
🟩	Espaço Verde de Recreio
🟩	Espaço Verde de Enquadramento e Protecção
🟩	Espaço Verde dos Equipamentos Colectivos

ESPAÇOS VERDES PRIVADOS

🟩	Espaço Verde dos Logradouros
🟨	Espaço Verde do Empreendimento Turístico
🟩	Espaço Verde do Logradouro do Lote 30

ESPAÇOS DE EQUIPAMENTOS COLECTIVOS

—	Espaços de Equipamentos Colectivos
AE1	Recinto Desportivo
AE2	Piscina Descoberta

ESPAÇO DE INFRAESTRUTURAS

▨	Circulação Pedonal
▨	Circulação Viária
▨	Circulação Viária e Pedonal

EHE	Espaço Habitacional Existente
EHP	Espaço Habitacional Proposto
EMP	Espaço Misto Proposto
ETE	Espaço Terciário Existente
ETP	Espaço Terciário Proposto
EG	Espaço de Garagens
▨	Espaço de Aproveitamento Hidroeléctrico da Caniçada

EXISTENTE

▨	Edificação
P	Piscina Descoberta
T	Tanque de Água - Bacia de Dissipação da Linha de Água
—	Linhas de Água a Céu Aberto
- - -	Linhas de Água Entubadas
═	Linhas Aéreas de Muita Alta Tensão
—	Linhas Aéreas de Alta Tensão
☒	Anexo
☒	Poste de Alta Tensão
172.00	Cota pré-existente
▨	Afloramentos rochosos
ET1	Edifício existente classificado como Valor Cultural
ET3	Edifício existente classificado como Valor Cultural
⊙	Arborização e Caldeiras

PROPOSTO

—	Limite do Lote
·····	Alinhamento de construções
▨	Polígono Base de Implantação
▨	Ampliação
d	Demolição
RD	Recinto Desportivo
PD	Piscina Descoberta
III	N.º de Pisos
•	Iluminação Pública
•	Iluminação Pública com Projectores
M.I. ⊙	Marco de Incêndio

PROPOSTO

▶	Sentido do Tráfego Automóvel
▥	Estacionamento Público
PA	Paragem de Autocarro
▬	Banco
▭	Ecoponto
172.00	Cota
172.00	Cota de soleira
L-00	N.º do Lote

-·-·-	Limite da área de sobreposição com o Plano de Ordenamento da Albufeira da Caniçada
▬ ▬	Perímetro de Intervenção do P.P.
▬	Área de sobreposição com o Sítio (Decreto-Lei n.º 198/2003) e parte do Prédio descrito na Conservatória do Registo Predial de Terras de Bouro sob o n.º 889 da Freguesia de Valdosende no Concelho de Terras de Bouro

PLANO DE PORMENOR DO BAIRRO DA CANIÇADA
VALDOSENDE, TERRAS DE BOURO

N

ESCALA 1/1000

PLANTA DE IMPLANTAÇÃO

▬ ▬ Perímetro de Intervenção do P.P.

0 10 m 20 m 30 m 40 m 50 m 75 m

Equidistância das curvas 1 metro
Datum Altimétrico - Marégrafo de Cascais

Produzida pela ARTOP em 2005, Lisboa
Cobertura aerofotográfica de 2003
Restituição e trabalho de campo em 2003
Projecção de Gauss, Elipsóide de Hayford, Datum 73 (Melriça)

Origem das Coordenadas Rectangulares - Ponto Central
φ = 39° 40' λ = 8° 07' 54,"862 W de Gr
Falsa origem: 180,598m W e 86,990m N do Ponto Central

CARTOGRAFIA DIGITALIZADA (NÃO HOMOLOGADA)
DO CONCELHO DE TERRAS DE BOURO À ESCALA 1/10 000
SISTEMA DE COORDENADAS UNIVERSAL TRANVERSE MERCATOR (UTM)

CÂMARA MUNICIPAL DE TERRAS DE BOURO

PRODUZIDO POR **ARTMETRO, ARQUITECTOS ASSOCIADOS, LDA**
RUA PAÇO DE SOUSA 11, 4100-371 PORTO T+351 226169412
F+351 226169412 EMAIL ARTMETRO@GMAIL.COM
FEV 2010